



Хозблок 1x2; 1,5x2; 1,5x2,5


Хозблок 1x2

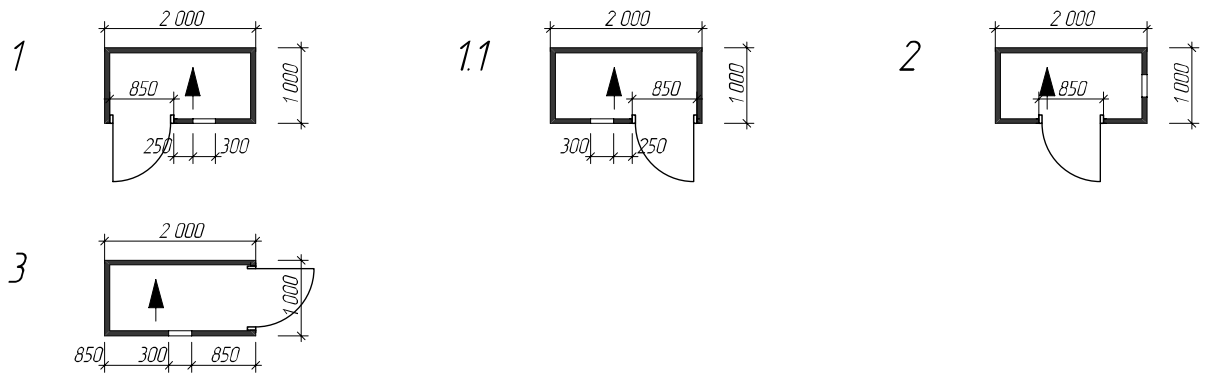

Хозблок 1,5x2

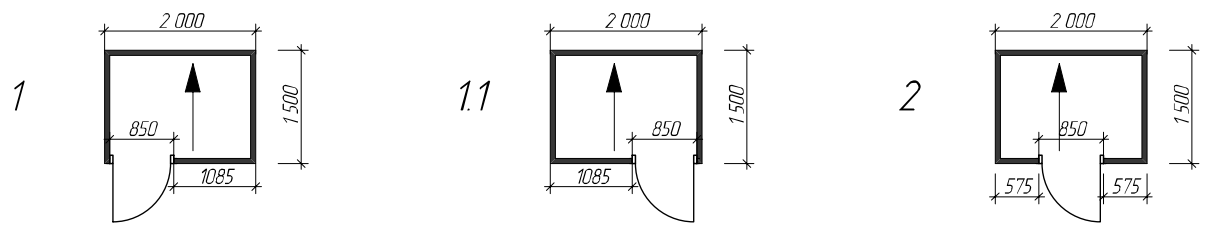

Хозблок 1,5x2,5

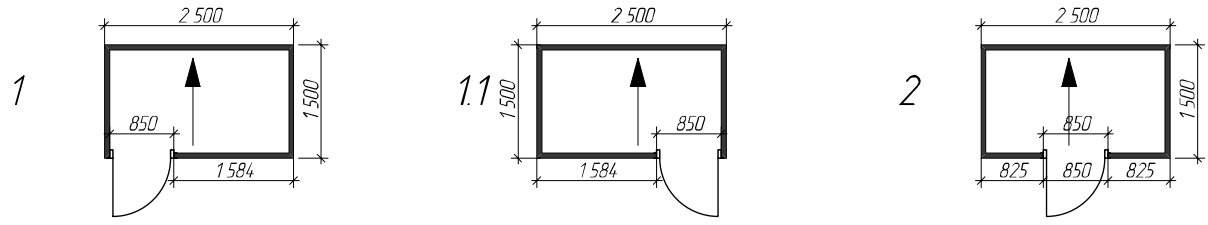

УСЛОВНЫЕ ОБОЗНАЧЕНИЯ:

Уклон ската кровли -

Взам инв. N	
Подпись и дата	
Инв. N подл.	

ИЗМ	КОЛ	ЛИСТ	№ДОК	ПОДПИСЬ	ДАТА	СТАДИЯ	ЛИСТ	ЛИСТОВ
						АР	1	1
ГИП ГАП ПРОЕКТ. КОМАРОВ Д. А. ПРИНЯЛ КОНОВАЛОВ А.В.						Хозблок 1x2; 1,5x2; 1,5x2,5 		