


Хозблок 2,3х4

Хозблок 2,3х4

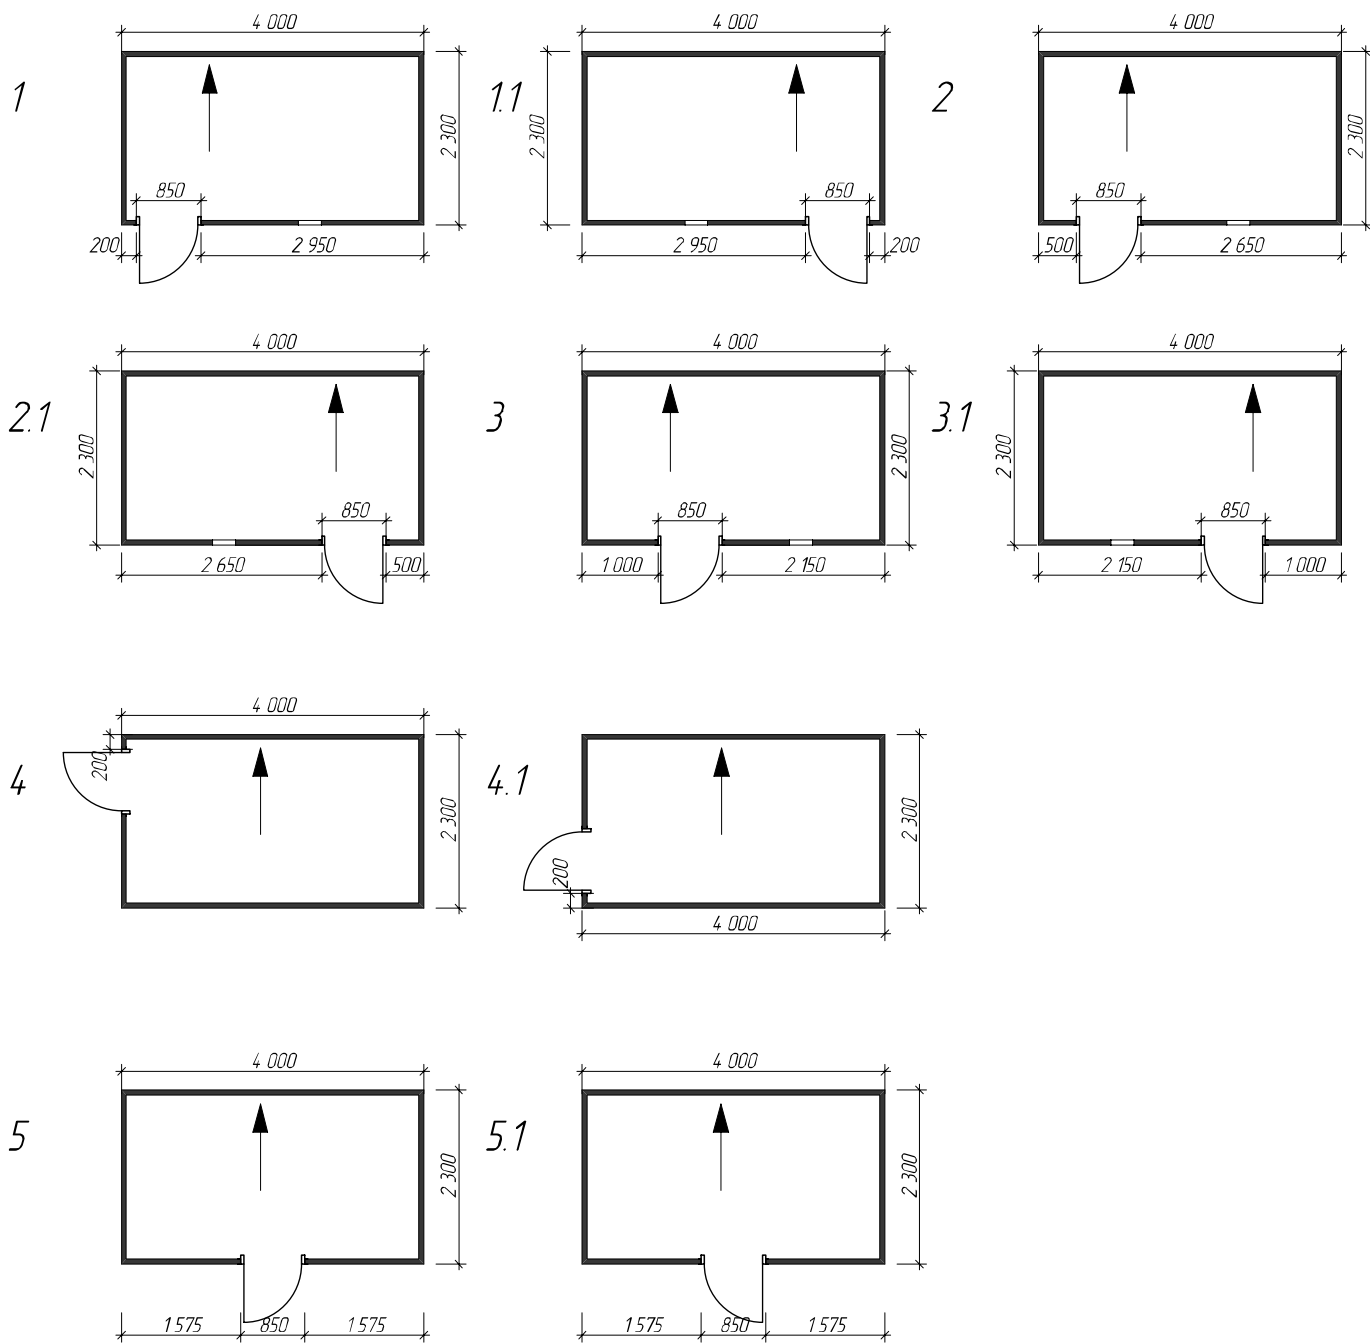

УСЛОВНЫЕ ОБОЗНАЧЕНИЯ:

Уклон ската кровли -

Взам инв. N								
	Подпись и дата							
Инв. N подл.	ИЗМ	КОЛ	ЛИСТ	№ДОК	ПОДПИСЬ	ДАТА		
	ГИП							
	ПРОЕКТ.	КОМАРОВ Д. А.						
	ПРИНЯЛ	КОНОВАЛОВ А.В.						
Хозблок 2,3х4						СТАДИЯ	ЛИСТ	ЛИСТОВ
						АР	1	1



