
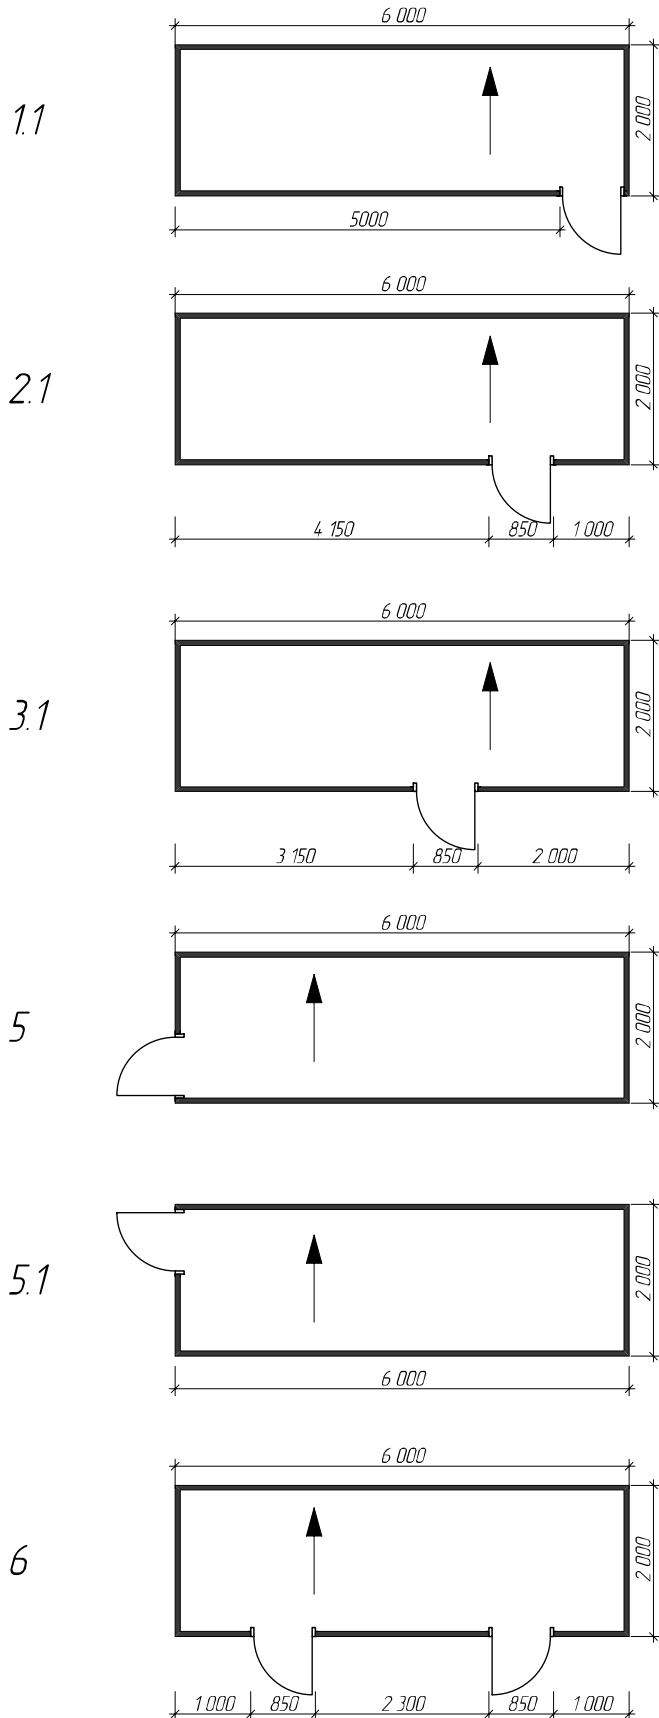


# Хозблок 2х6

## Хозблок 2х6

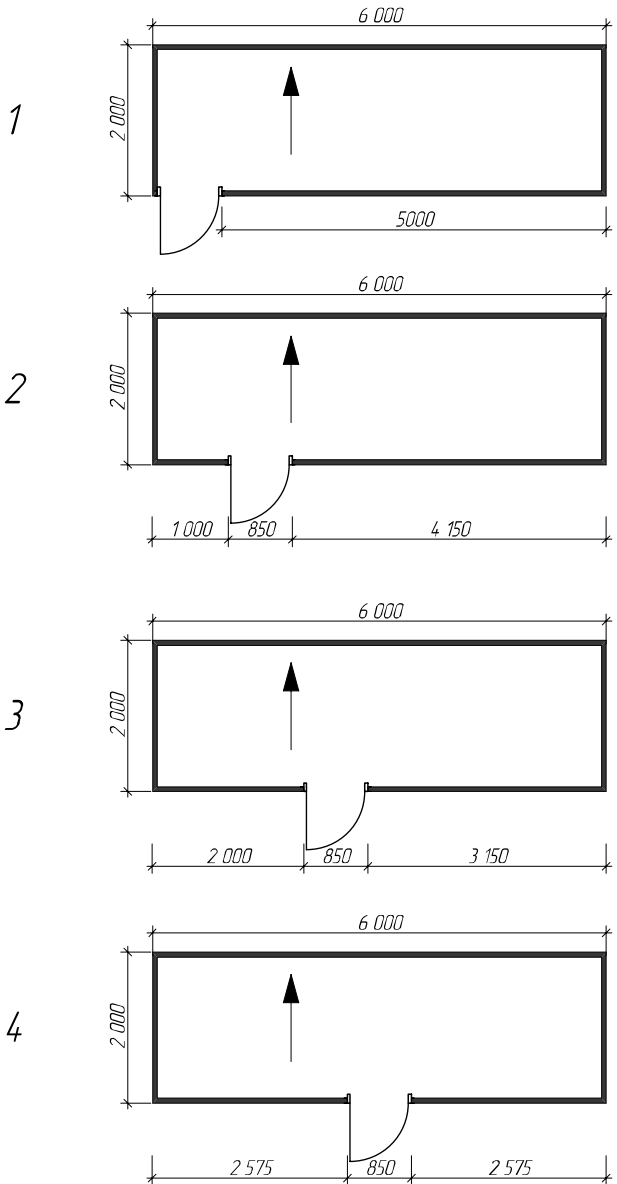

УСЛОВНЫЕ ОБОЗНАЧЕНИЯ:

Уклон ската кровли -



Взам инв. N	
Подпись и дата	
Инв. N подл.	

ИЗМ	КОЛ	ЛИСТ	№ДОК	ПОДПИСЬ	ДАТА
ГИП					
ГАП					
ПРОЕКТ.	КОМАРОВ Д. А.				
ПРИНЯЛ	КОНОВАЛОВ А.В.				

СТАДИЯ	ЛИСТ	ЛИСТОВ
АР	1	1

Хозблок 2х6

